

ÄNDERUNGSPUNKT: FLÄCHE FÜR EINEN WEITEREN (2.) KINDERGARTEN.

Änderungsverfahren gemäß § 13 Abs. 2 BauGB


Den Eigentümern der von der Änderung betroffenen Grundstücke und den betroffenen Trägern öffentlicher Belange wurde vom 02.11. bis 02.12.1993 Gelegenheit zur Stellungnahme gegeben.

Glattbach, den 22. Dezember 1993
Bernhard, 1. Bgmstr.



DIE GEMEINDE GLATTBACH HAT MIT BESCHLUSS DES GEMEINDERATES VOM 14.12.1993 DEN FLÄCHENNUTZUNGSPLAN GEMÄSS § 5 BAUGB AUFGESTELLT.


Glattbach, den 22.12.1993
GEMEINDE BÜRGERMEISTER

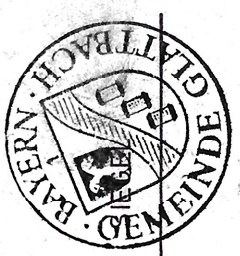

GENEHIGUNGSVERMERK GEMÄSS § 6 BAUGB:
Mit ohne Auflegen gemäß § 6 BauGB mit Vfg. vom 17.01. Nr. 120 genehmigt.




Aschaffenburg, den 17.01.1994
Landratsamt Aschaffenburg

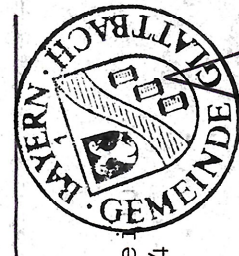


Bekanntmachungsvermerk
Die Erteilung der Genehmigung wurde im Amts- und Mitteilungsblatt der Gemeinde Glattbach vom 28.01.1994 Nr. 4 ortsüblich bekanntgemacht.
Glattbach, 28.01.1994

Bürgermeister

**FLÄCHENNUTZUNGSPLAN - ÄNDERUNG - 3.
GEMEINDE GLATTBACH
LANDKREIS ASCHAFFENBURG**

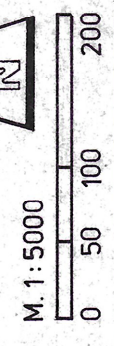

ARCHITEKTUR- UND INGENIEURBÜRO W. GOLDHAMMER UND B. GRUBER, ERBSENGASSE 9, 63739 ASCHAFFENBURG	
PLANART -A- AUSEF	GEÄND.
ENTWURF	DATUM
1 2 3 4 5 6	13.12.1978
10.02.81	06.05.87
15.06.83	15.01.88
30.01.84	16.10.91
	13.10.93

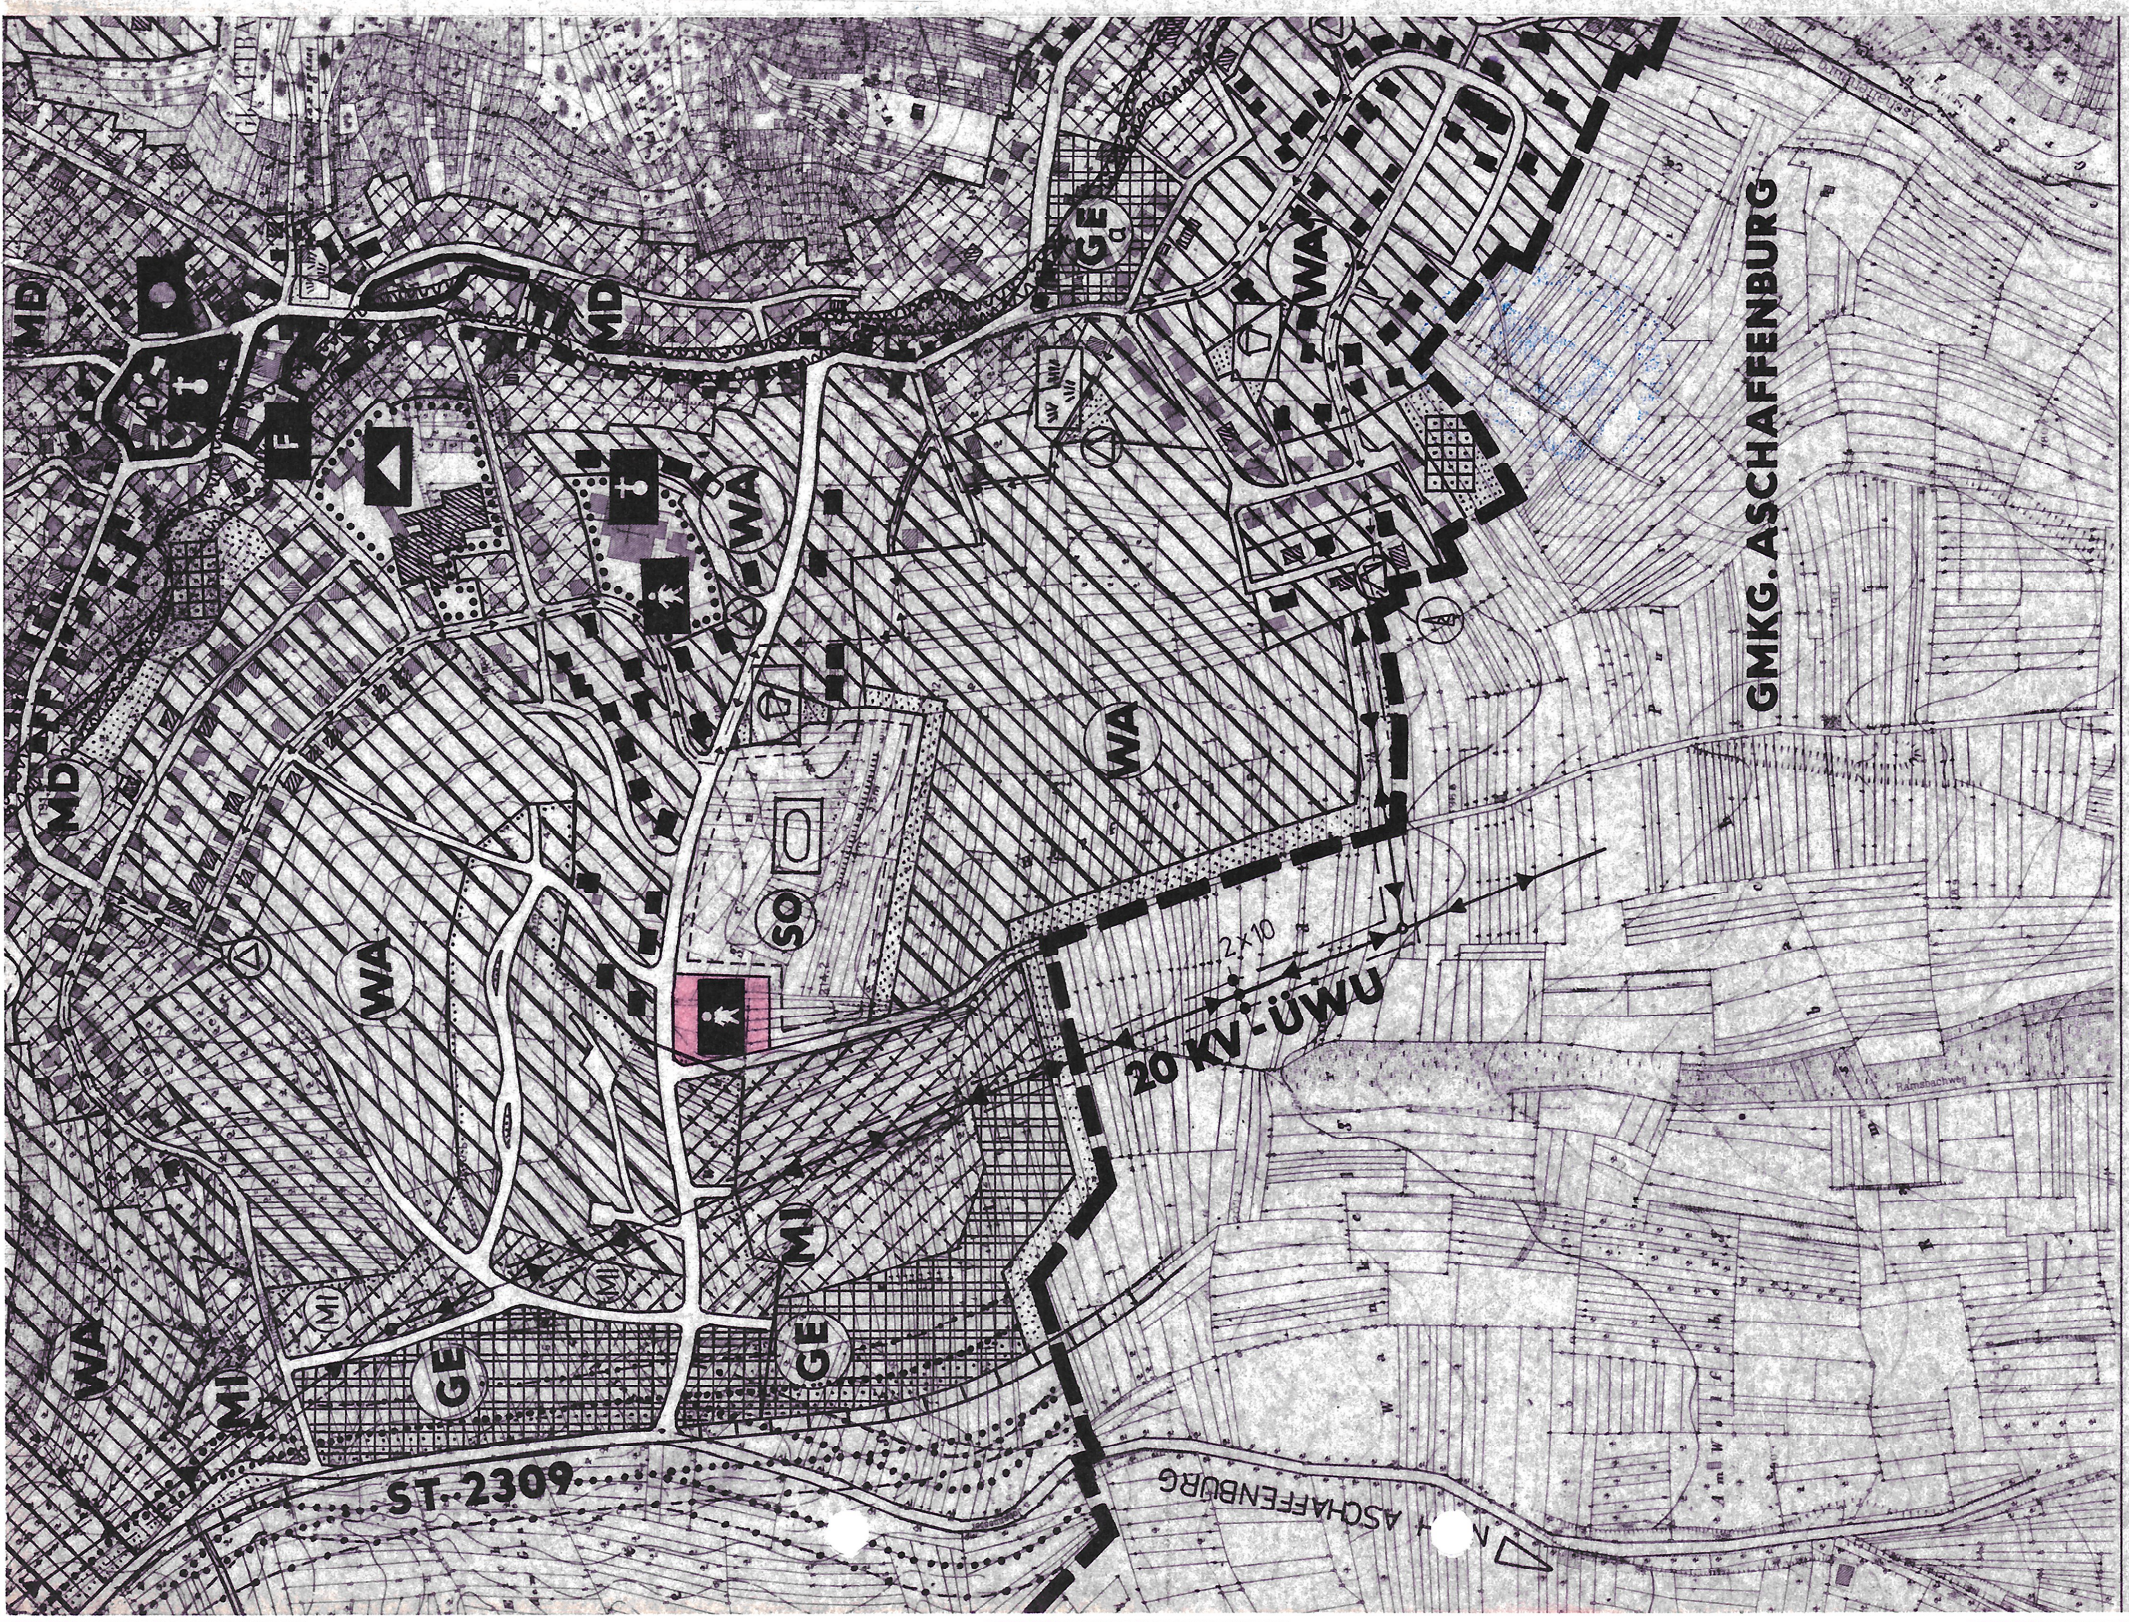

Maßstab 1:5000