


Ausschnitt aus dem rechtsverbindlichen Bebauungsplan

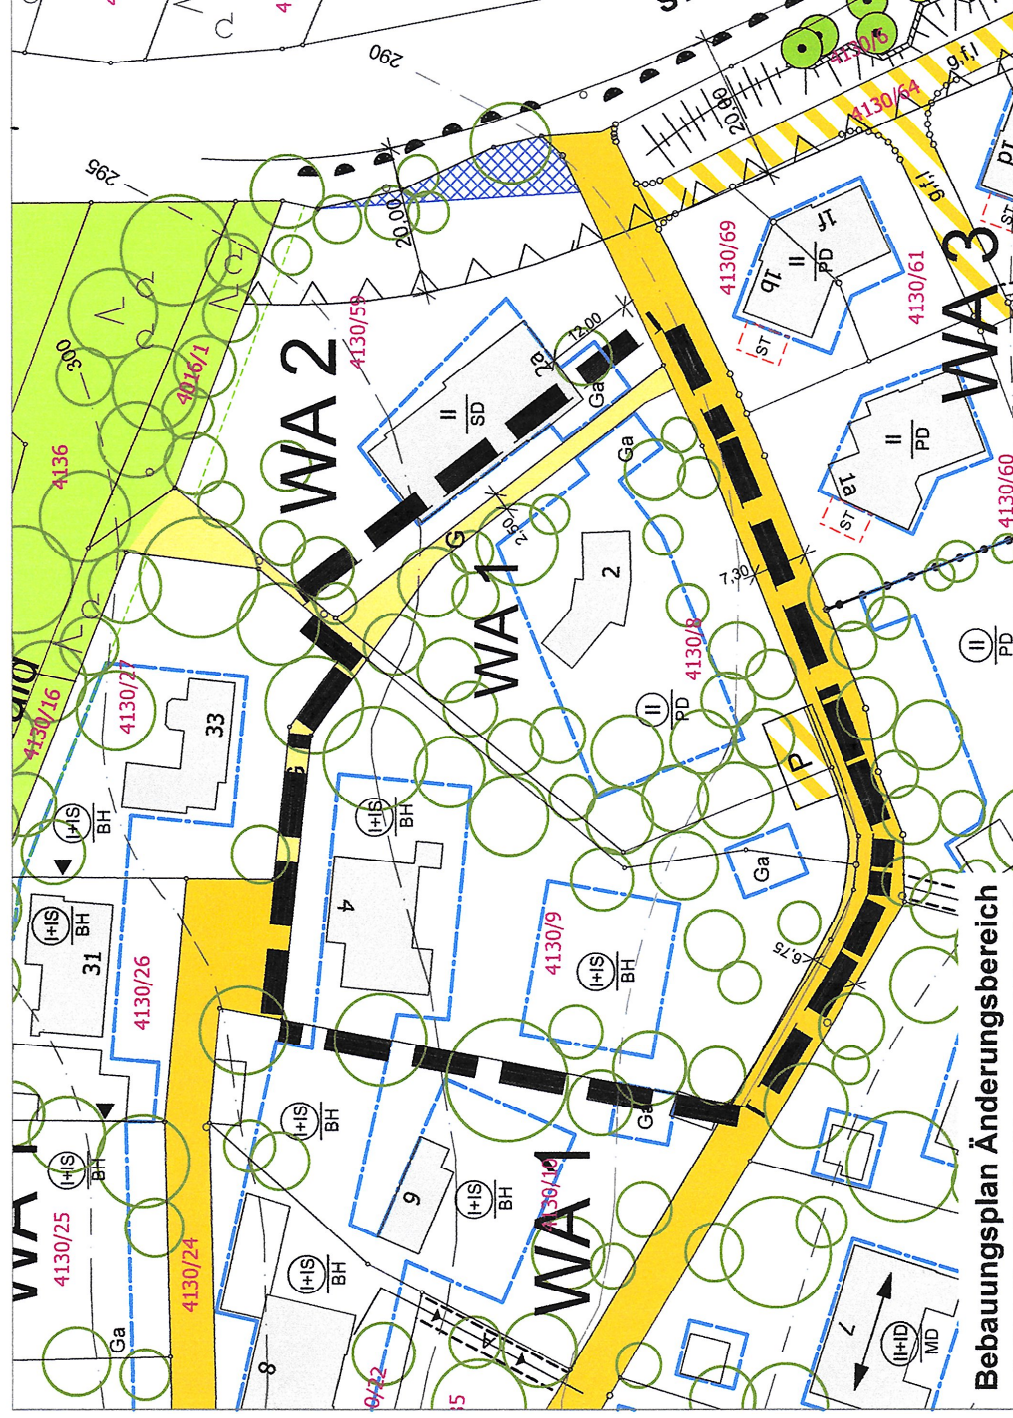

Bebauungsplan Änderungsbereich

Der Gemeinderat hat in seiner Sitzung vom 13.09.2011 beschlossen, den Bebauungsplan „Himbeergrund“ im vereinfachten Verfahren nach § 13 BauGB zu ändern. Dieser Beschluss wurde am 16.09.2011 gemäß § 2 Abs. 1 BauGB ortsüblich bekannt gemacht.

Die Änderung des Bebauungsplanentwurfes einschließlich der Begründung in der Fassung vom 20.09.2011 wurde der betroffenen Öffentlichkeit gemäß § 13 BauGB in der Zeit vom 24.10.2011 bis einschließlich 25.11.2011 bekannt gegeben. Die von der Planung berührten Behörden und sonstigen Träger öffentlicher Belange wurden gemäß § 13 i. V. mit § 4 Abs. 2 BauGB am Verfahren beteiligt.

Die Gemeinde Glattbach hat mit Beschluss des Gemeinderates vom 13.12.2011 die Änderung des Bebauungsplanes gem. § 10 Abs. 1 BauGB als Satzung beschlossen.


Gemeinde Glattbach, 14.12.2011  
 Ausgefertigt:  Fridolin Fuchs  
 Erster Bürgermeister

Es wird hiermit bestätigt, dass der zeichnerische und textliche Teil dieses Bebauungsplanes in der Fassung vom 06.12.2011 mit dem Satzungsbeschluss des Gemeinderates vom 13.12.2011 identisch ist.

Gemeinde Glattbach, 14.12.2011  
 Ausgefertigt:  Fridolin Fuchs  
 Erster Bürgermeister





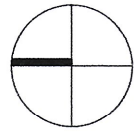

Der Satzungsbeschluss zur Bebauungsplanänderung wurde am 23.12.2011 gemäß §10 Abs. 3 Halbsatz 2 BauGB ortsüblich bekannt gemacht. Die Bebauungsplanänderung ist damit in Kraft getreten.

Gemeinde Glattbach, 23.12.2011  
 Ausgefertigt:  Fridolin Fuchs  
 Erster Bürgermeister



M 1:1.000  
 0 10 20 50

**Planzeichenerklärung**

	Abgrenzung des Änderungsbereiches
	Baugrenze
	Straßenbegrenzungslinie
	Straßenverkehrsfläche
	öffentlicher Gehweg
	öffentliche Parkplätze

**GEMEINDE GLATTBACH**  
**LANDKREIS ASCHAFFENBURG**  
 5. Änderung des Bebauungsplanes  
 "Himbeergrund"

M1:1.000



Freie Architekten und Städtebauarchitekten  
 Mühlstraße 43  
 63741 Aschaffenburg  
 Tel.: 06021/41 11 98  
 Fax: 06021/45 09 98  
 Mail: a.burg@htww.de  
 Internet: www.htww.de

Projekt-Nr. 1122  
 Datum: 06.12.2011  
 Unterschrift: 