








MÜHLENBERG - ASPENHECKE GLATTBACH

Gemäß § 13 BBauG
Teilgebiet Flur Nr. 2929/80

Zeichenerklärung:

-  Geltungsbereich
-  Baulinie
-  Flächen für Garagen
Flachdächer 0 - 7°
-  bis zu 2 Vollgeschosse
mit Satteldach 28 - 32°
-  Firstrichtung der Gebäude
-  Traufhöhe max. 6,30 m talseitig
5,80 m bergseitig

 OKF EG = 15 cm
über vorh.
Gelände.


Ansonsten gelten die Festsetzungen und Hinweise
des rechtskräftigen Bebauungsplanes.

Aschaffenburg, den 1.10.1981
INGENIEUR- UND ARCHITEKTURBÜRO
DIPL. ING. ERICH ROTH

Gemeindeverwaltung
Raunthal 08. Dez. 1981
Glattbach den
(Bürgermeister)

Landratsamt Aschaffenburg
A'burg, den 03. Feb. 1982

Bekanntmachungsvermerk
Die Bebauungsplanänderung wurde
im Amtsblatt der Gemeinde Glattbach
vom 11.12.1981 amtlich bekanntgemacht
ist damit rechtsverbindlich geworden.

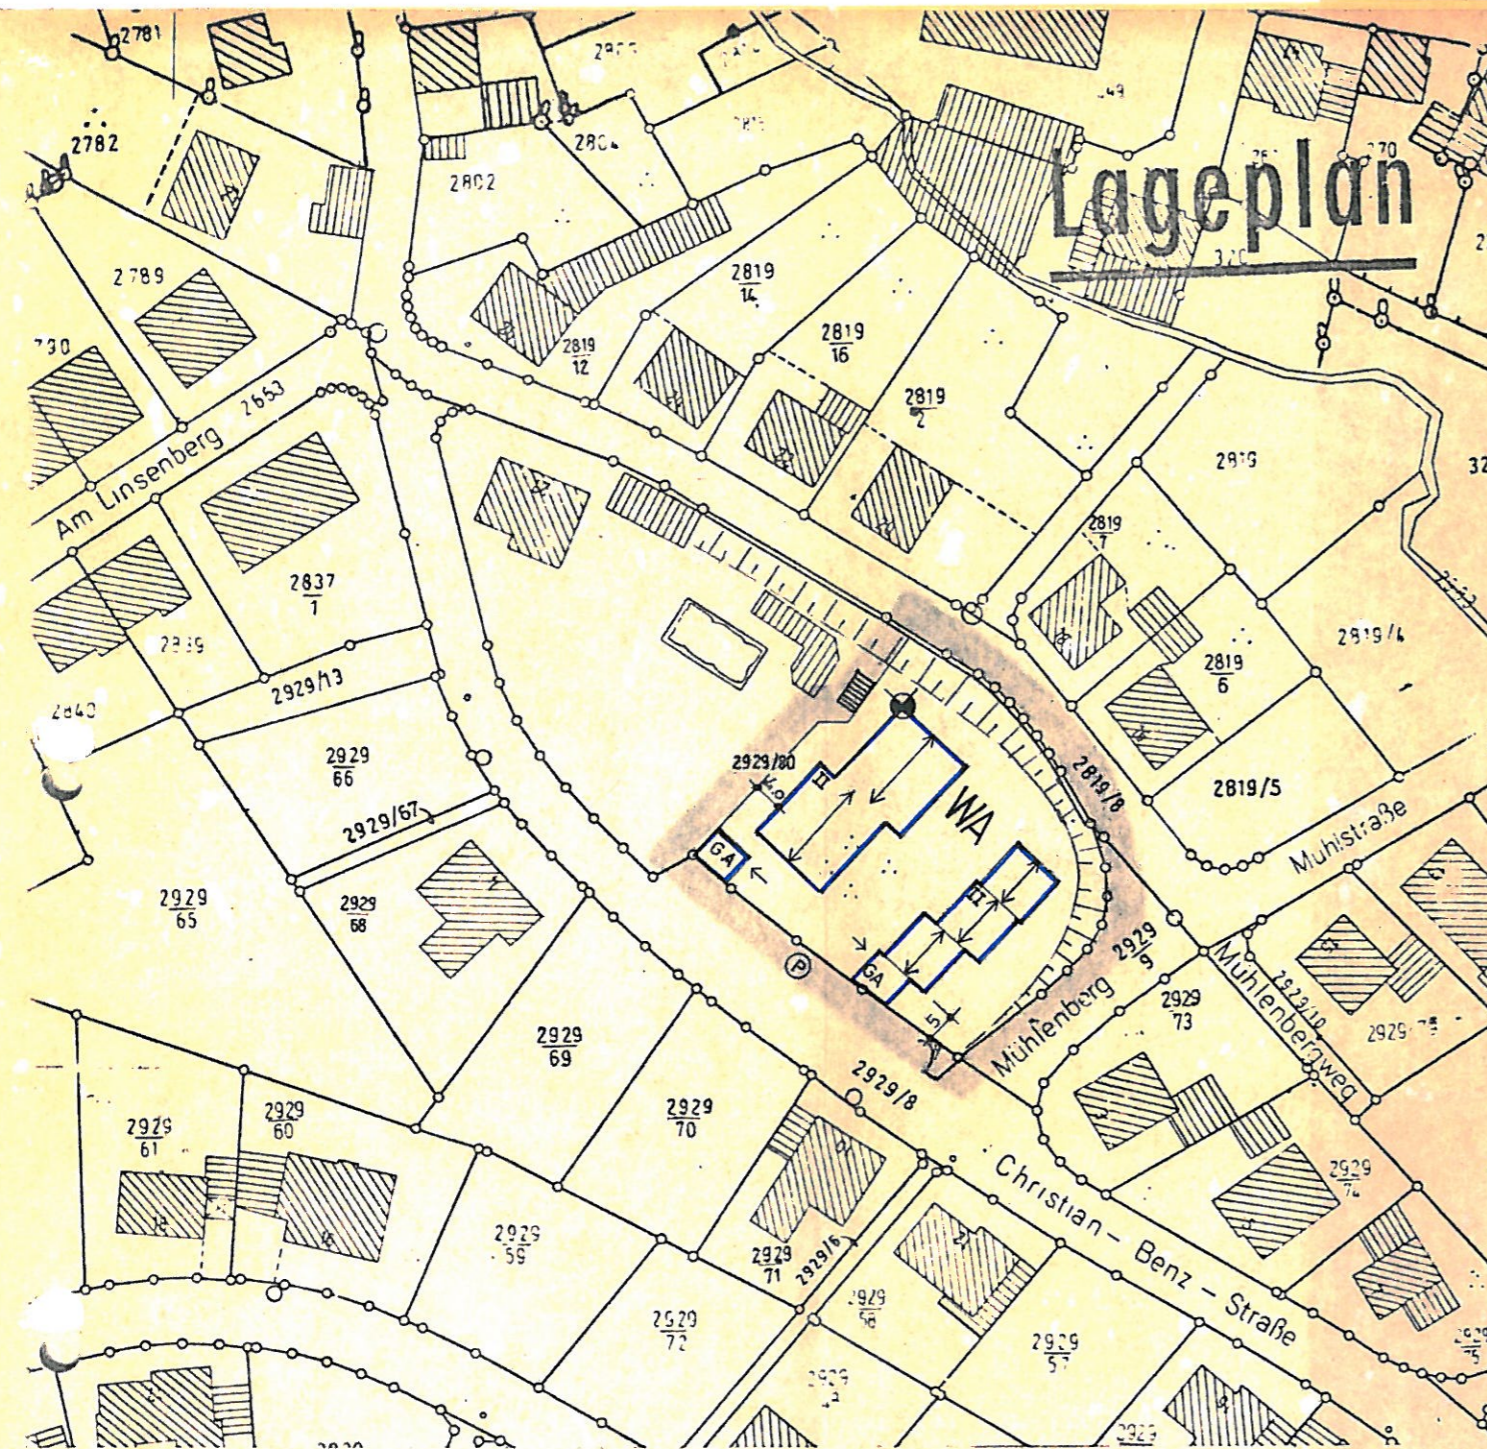

AUSZUG AUS DEM KATASTERKARTENWERK

Ausschnitt aus der Flurkarte

NW 90 - 75 - 4 Maßstab 1: 1000 (Vergrößerung aus 1: 2500)

Gemarkung Glattbach

Kartenstand August 1981 Vermessungsamt Aschaffenburg

Katasterkarten mit dem jeweils neuesten Liegenschaftsnachweis sind nur am Vermessungsamt Aschaffenburg zu beziehen.
In der Darstellung der Grenzen können Veränderungen berücksichtigt sein, die noch nicht in das Grundbuch übernommen sind. Der Gebäudenachweis kann vom örtlichen Bestand abweichen.

Antrag Nr. C 1943 / 1981

